

LEGENDĂ


Limite

- Limită intravilan existent
- Limită Sit Natura 2000 ROSCI0038 Ciucas
- Limită teren propus a fi reglementat prin P.U.Z. - imobil nr. cad. 101053, 101054
- Limită intravilan propus
- Statie de incrucisare - amplasata orientativ (pozitia definitiva si numarul acestora se vor stabili la etapa DTAC)

scara 1:25000

PLAN URBANISTIC ZONAL
MODERNIZARE PĂSTRĂVĂRIE VAMA BUZĂULUI
(modificare bazine existente, construire hala procesare, incubator, sistem de hrănire automatizat, magazin desfacere produse, dotare cu echipamente și împrejmuire)
SAT VAMA BUZĂULUI, JUDEȚUL BRAȘOV
Imobil cu nr. cad. 101053, 101054

INCADRARE IN ZONĂ

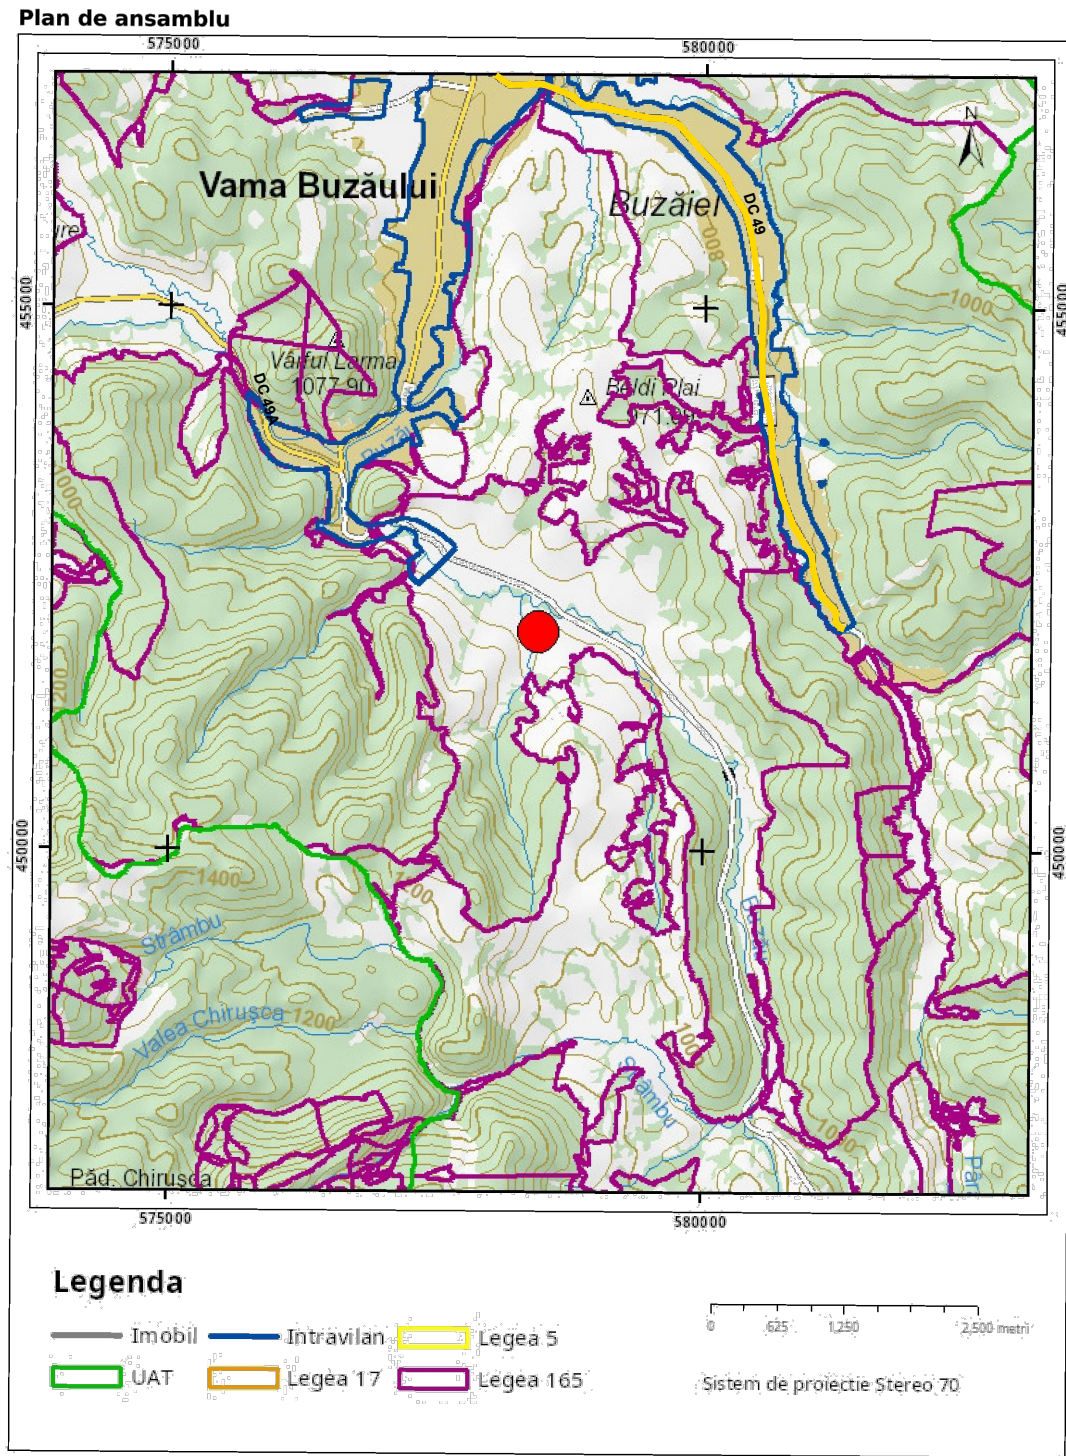

Sarcini tehnice (intersecții cu limitele legilor speciale)
Legea 17, Art. 3

Semnat electronic

Ultima actualizare a geometriei: 31-07-2019
Data și ora generării: 04-06-2021 08:41

Proiectant general:		Proiectant specialitate urbanism:		Beneficiar: SC MARVAS RATIONAL SRL	
SC FIDARIO NETWORKING SRL J40/8380/2015 CUI:34753313 Str.Washington 16E, Sector 1, Bucuresti		SC UGMA LANDFORM CONCEPT SRL Str. St. Cristescu Dima, nr. 38, Bucuresti CUI: 41441659 J40/9784/2019 Tel: 0747591908 E-mail: office@ugma.ro UGMA landform concept		TITLUL PROIECT: P.U.Z. " Modernizare păstrăvărie Vama Buzăului (modificare bazine existente, construire hala procesare, incubator, sistem de hrănire automatizat, magazin desfacere produse, dotare cu echipamente și împrejmuire)" Comuna Vama Buzăului, județul Brașov, imobil cu nr. cad. 101053 și 101054	
Coordonator PUZ:	Urb. Mariana UGLEA			SCARA 1:25000 DATA 2021	PROIECT NR. 04/2021 FAZA: P.U.Z.
Proiectat	Urb. Mariana UGLEA			ÎNCADRARE IN ZONĂ	PLANSĂ NR. 01
Redactat	Urb. Mariana UGLEA				