


# PLAN URBANISTIC ZONAL

## MODERNIZARE PĂSTRĂVĂRIE VAMA BUZĂULUI (modificare bazine existente, construire hala procesare, incubator, sistem de hrănire automatizat, magazin desfacere produse, dotare cu echipamente și împrejurime)

SAT VAMA BUZĂULUI, JUDEȚUL BRAȘOV  
Imobil cu nr. cad. 101053, 101054

## REGLEMENTĂRI URBANISTICE

### ECHIPARE EDILITARA

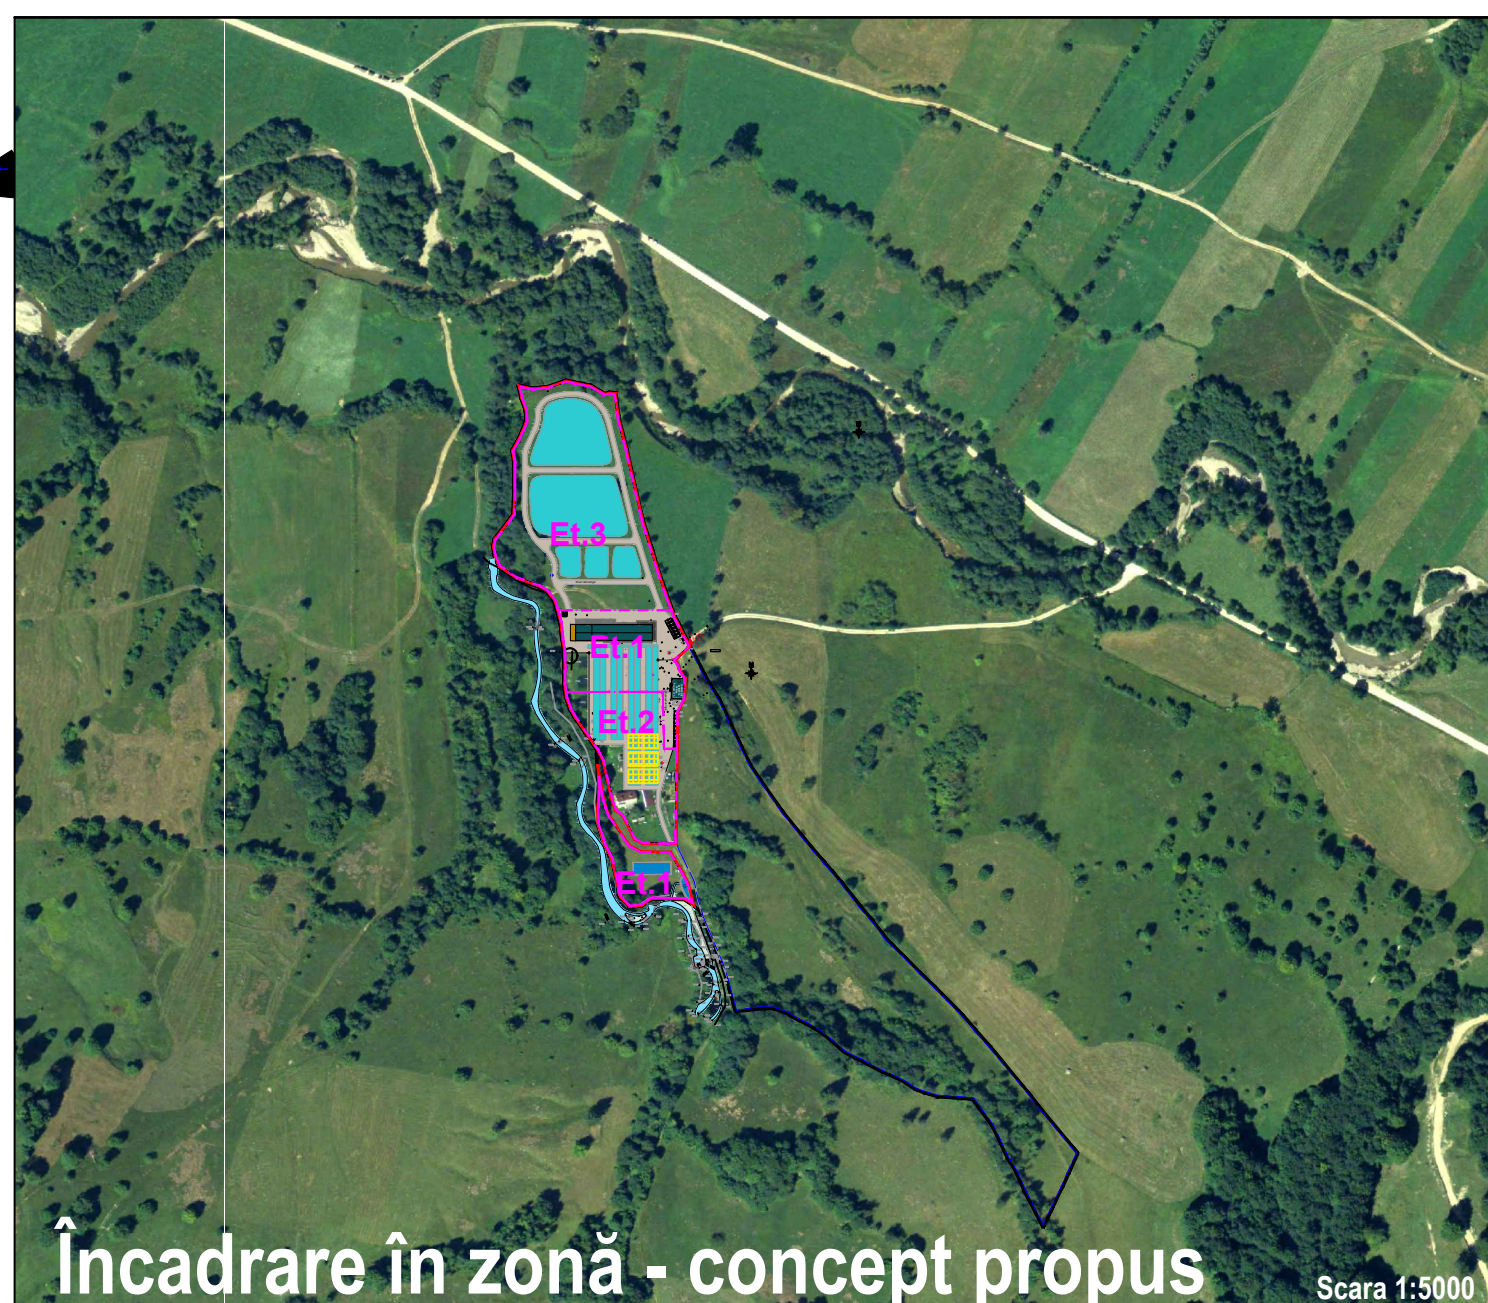

Proiectant general:		Proiectant specializat urbanism:		Beneficiar: SC MARVAS RATIONAL SRL	
SC FIDARIO NETWORKING SRL Județul Brașov, Str. 11 Decembrie 1918, Nr. 1, Brașov		SC UGMA LANDFORM CONCEPT SRL Str. Ștefan cel Mare, Nr. 1, Brașov		TITLUL PROIECT: P.U.Z. "Modernizare păstrăvărie Vama Buzăului (modificare bazine existente, construire hala procesare, incubator, sistem de hrănire automatizat, magazin desfacere produse, dotare cu echipamente și împrejurime)"	
Coordonator P.U.Z.: Urb. Mariana UGLEA		Proiectant P.U.Z.: Urb. Mariana UGLEA		Proiect NR.: 04/2021	
Proiectat: Urb. Mariana UGLEA		Redactat: Urb. Mariana UGLEA		FAZA: P.U.Z.	
Scara: 1:500		Scara: 1:500		PLANȘA NR.: 04	
An: 2021		An: 2021		REGLEMENTĂRI URBANISTICE ECHIPARE EDILITARA	